

LEGENDA

STAV	NÁVRH	OPIS
		HRANICA K.Ú. TLMAČE
		CINTORÍN
		CESTA I. TRIEDY
		CESTA II. TRIEDY
		CESTA III. TRIEDY
		MIESTNE OBSLUŽNÉ CESTY
		ÚROVŇOVÉ KRIŽOVATKY
		CYKLISTICKÉ KOMUNIKÁCIE
		PROTIHLUKOVÁ STENA
		ČISTIAREŇ ODPADOVÝCH VÔD (ČOV)
		OCHRANNÉ HRÁDZE TOKU HRON
		ROZVOJOVÉ LOKALITY OBYTNÉHO ÚZEMIA
		ROZVOJOVÉ LOKALITY VÝROBNÉHO A ZMIEŠANÉHO ÚZEMIA
		ŽELEZNIČNÁ STANICA TLMAČE
		CENTRÁLNY ZDROJ TEPLA (KOTOLŇA)
		PLOCHY NA VYKONANIE ASANÁCIÍ
		VEREJNÝ VODOVOD
		VEREJNÁ KANALIZÁCIA
		STL PLYNOVOD
		22 KV VONKAJŠIE A KÁBLOVÉ ELEKTRICKÉ VEDENIA
		TRANSFORMAČNÉ STANICE (TS)
		OTVORENÉ ZÁCHYTNÉ RIGOLY PRE ODVÁDZANIEPRÍVALOVÝCH DAŽDOVÝCH VÔD

ZOZNAM VEREJNOPROSPEŠNÝCH STAVIEB

VEREJNOPROSPEŠNÉ STAVBY VYPLÝVAJÚCE Z NÁVRHU ÚPN MESTA TLMAČE

1.1. VEREJNÁ ZELEŇ, CINTORÍNY, STAVBY NA OCHRANU ŽP

- A.1** AREÁL CINTORÍNA (ROZŠÍRENIE)
- A.2** PROTIHLUKOVÁ STENA (I/76)
- A.3** PROTIPOVODŇOVÉ OPATRENIA (TOK HRONA)

1.2. STAVBY PRE DOPRAVU A DOPRAVNÉ ZARIADENIA

- B.1** PRELOŽKA CESTY II/564 Z CESTY I/76 NA CESTU II/564 SMER LEVICE VČITANE MIMOÚROVŇOVÉHO KRIŽENIA SO ŽELEZNIČNOU DRAHOU
- B.2** VŠETKY NAVRHOVANÉ MIESTNE CESTY
- B.3** NAVRHOVANÉ CYKLISTICKÉ KOMUNIKÁCIE
- B.4** MODERNIZÁCIA, DOBUDOVANIE ŽST TLMAČE
- B.5** ÚROVŇOVÉ KRIŽOVATKY CIEST I., II. A III. TRIEDY

1.3. STAVBY PRE VEREJNÉ TECHNICKÉ VYBAVENIE

- C.1** VN 22 KV VONKAJŠIE A KÁBLOVÉ ELEKTRICKÉ VEDENIA
- C.2** NAVRHOVANÉ TRANSFORMAČNÉ STANICE (TS)
- C.3** DOBUDOVANIE STL PLYNOVODNEJ SIETE V NAVRHOVANÝCHLOKALITÁCH ①, ②, ④, ⑤, A DO VÝROBNÉHO OKRSKU JUH
- C.4** CZT - KOTOLŇA
- D.1** NAVRHOVANÁ ČOV MESTA
- D.2** NAVRHOVANÝ VEREJNÝ VODOVOD
- D.3** NAVRHOVANÁ VEREJNÁ JEDNOTNÁ A SPLAŠKOVÁ KANALIZÁCIA
- D.4** NAVRHOVANÉ ZÁCHYTNÉ RIGOLY DAŽDOVÝCH VÔD

VEREJNOPROSPEŠNÉ STAVBY PODĽA ZÁVAZNEJ ČASTI ÚPN REGIÓNU NITRIANSKEHO KRAJA

1. V OBLASTI CESTNEJ DOPRAVY

- 1.1** HOMOGENIZÁCIA CIEST I. TRIEDY NA KATEGÓRIU C 11,5/80, CIEST II. TRIEDY NA KATEGÓRIU C 9,5/80 A CIEST III. TRIEDY NA KATEGÓRIU C 7,5/80
- 1.2** PREBUDOVANIE ÚROVŇOVÝCH PRIECHODOV (AKO BODOVÝCH NEDOSTATKOV) CIEST I. A II. TRIEDY SO ŽELEZNIČNÝMI TRATAMI NA MIMOÚROVŇOVÉ



2. V OBLASTI VODNÉHO HOSPODÁRSTVA

- 2.1** VEREJNÉ VODOVODY
- 2.2** STAVBY SPOJENÉ S VÝSTAVBOU NOVÝCH (ROZŠÍRENÍM ALEBO OBNOVOU EXISTUJÚCICH) VEREJNÝCH VODOVODOV, VRÁTANE OBJEKTOV NA TÝCHTO VODOVODOCH (ČERPACIE STANICE, VODOJEMY, VODNÉ ZDROJE,...)
- 2.3** PREDĽŽENIE ĎIALKOVÉHO PRÍVODU VODY Z LEVIC DO TLMAČ (PREPOJENIE ZÁPADOSLOVENSKEJ A STREDOSLOVENSKEJ VODÁRENSKEJ SÚSTAVY) MIMO K.Ú. TLMAČE
- 2.4** VEREJNÉ KANALIZÁCIE
- 2.4.1** STAVBY SPOJENÉ S VÝSTAVBOU NOVÝCH (ROZŠÍRENÍM ALEBO OBNOVOU EXISTUJÚCICH) VEREJNÝCH KANALIZÁCIÍ, VRÁTANE OBJEKTOV NA TÝCHTO KANALIZÁCIÁCH (ČERPACIE STANICE, NÁDRŽE, ČISTIARNE ODPADOVÝCH VÔD)
- 2.4.2** STAVBY KANALIZÁCIÍ (STOKOVÝCH SIETÍ A ČISTIARNÍ ODPADOVÝCH VÔD) V AGLOMERÁCIÁCH OD 2 DO 10 TIS. OB. V OKRESE LEVICE - ŠAHY, TEKOVSKÉ LUŽANY, ŽELIEZOVCE, TLMAČE, HRONOVCE

3. V OBLASTI ENERGETIKY

- 3.1** NOVO NAVRHOVANÉ SIETE PLYNOVODOV ALEBO SIETE PLYNOVODOV URČENÝCH NA REKONŠTRUKCIU V ZMYSLE NAVRHOVANEHO RIEŠENIA A PODROBNEJŠEJ PROJEKTOVEJ DOKUMENTÁCIE

ÚZEMNÝ PLÁN MESTA TLMAČE KONCEPT RIEŠENIA VARIANT 1

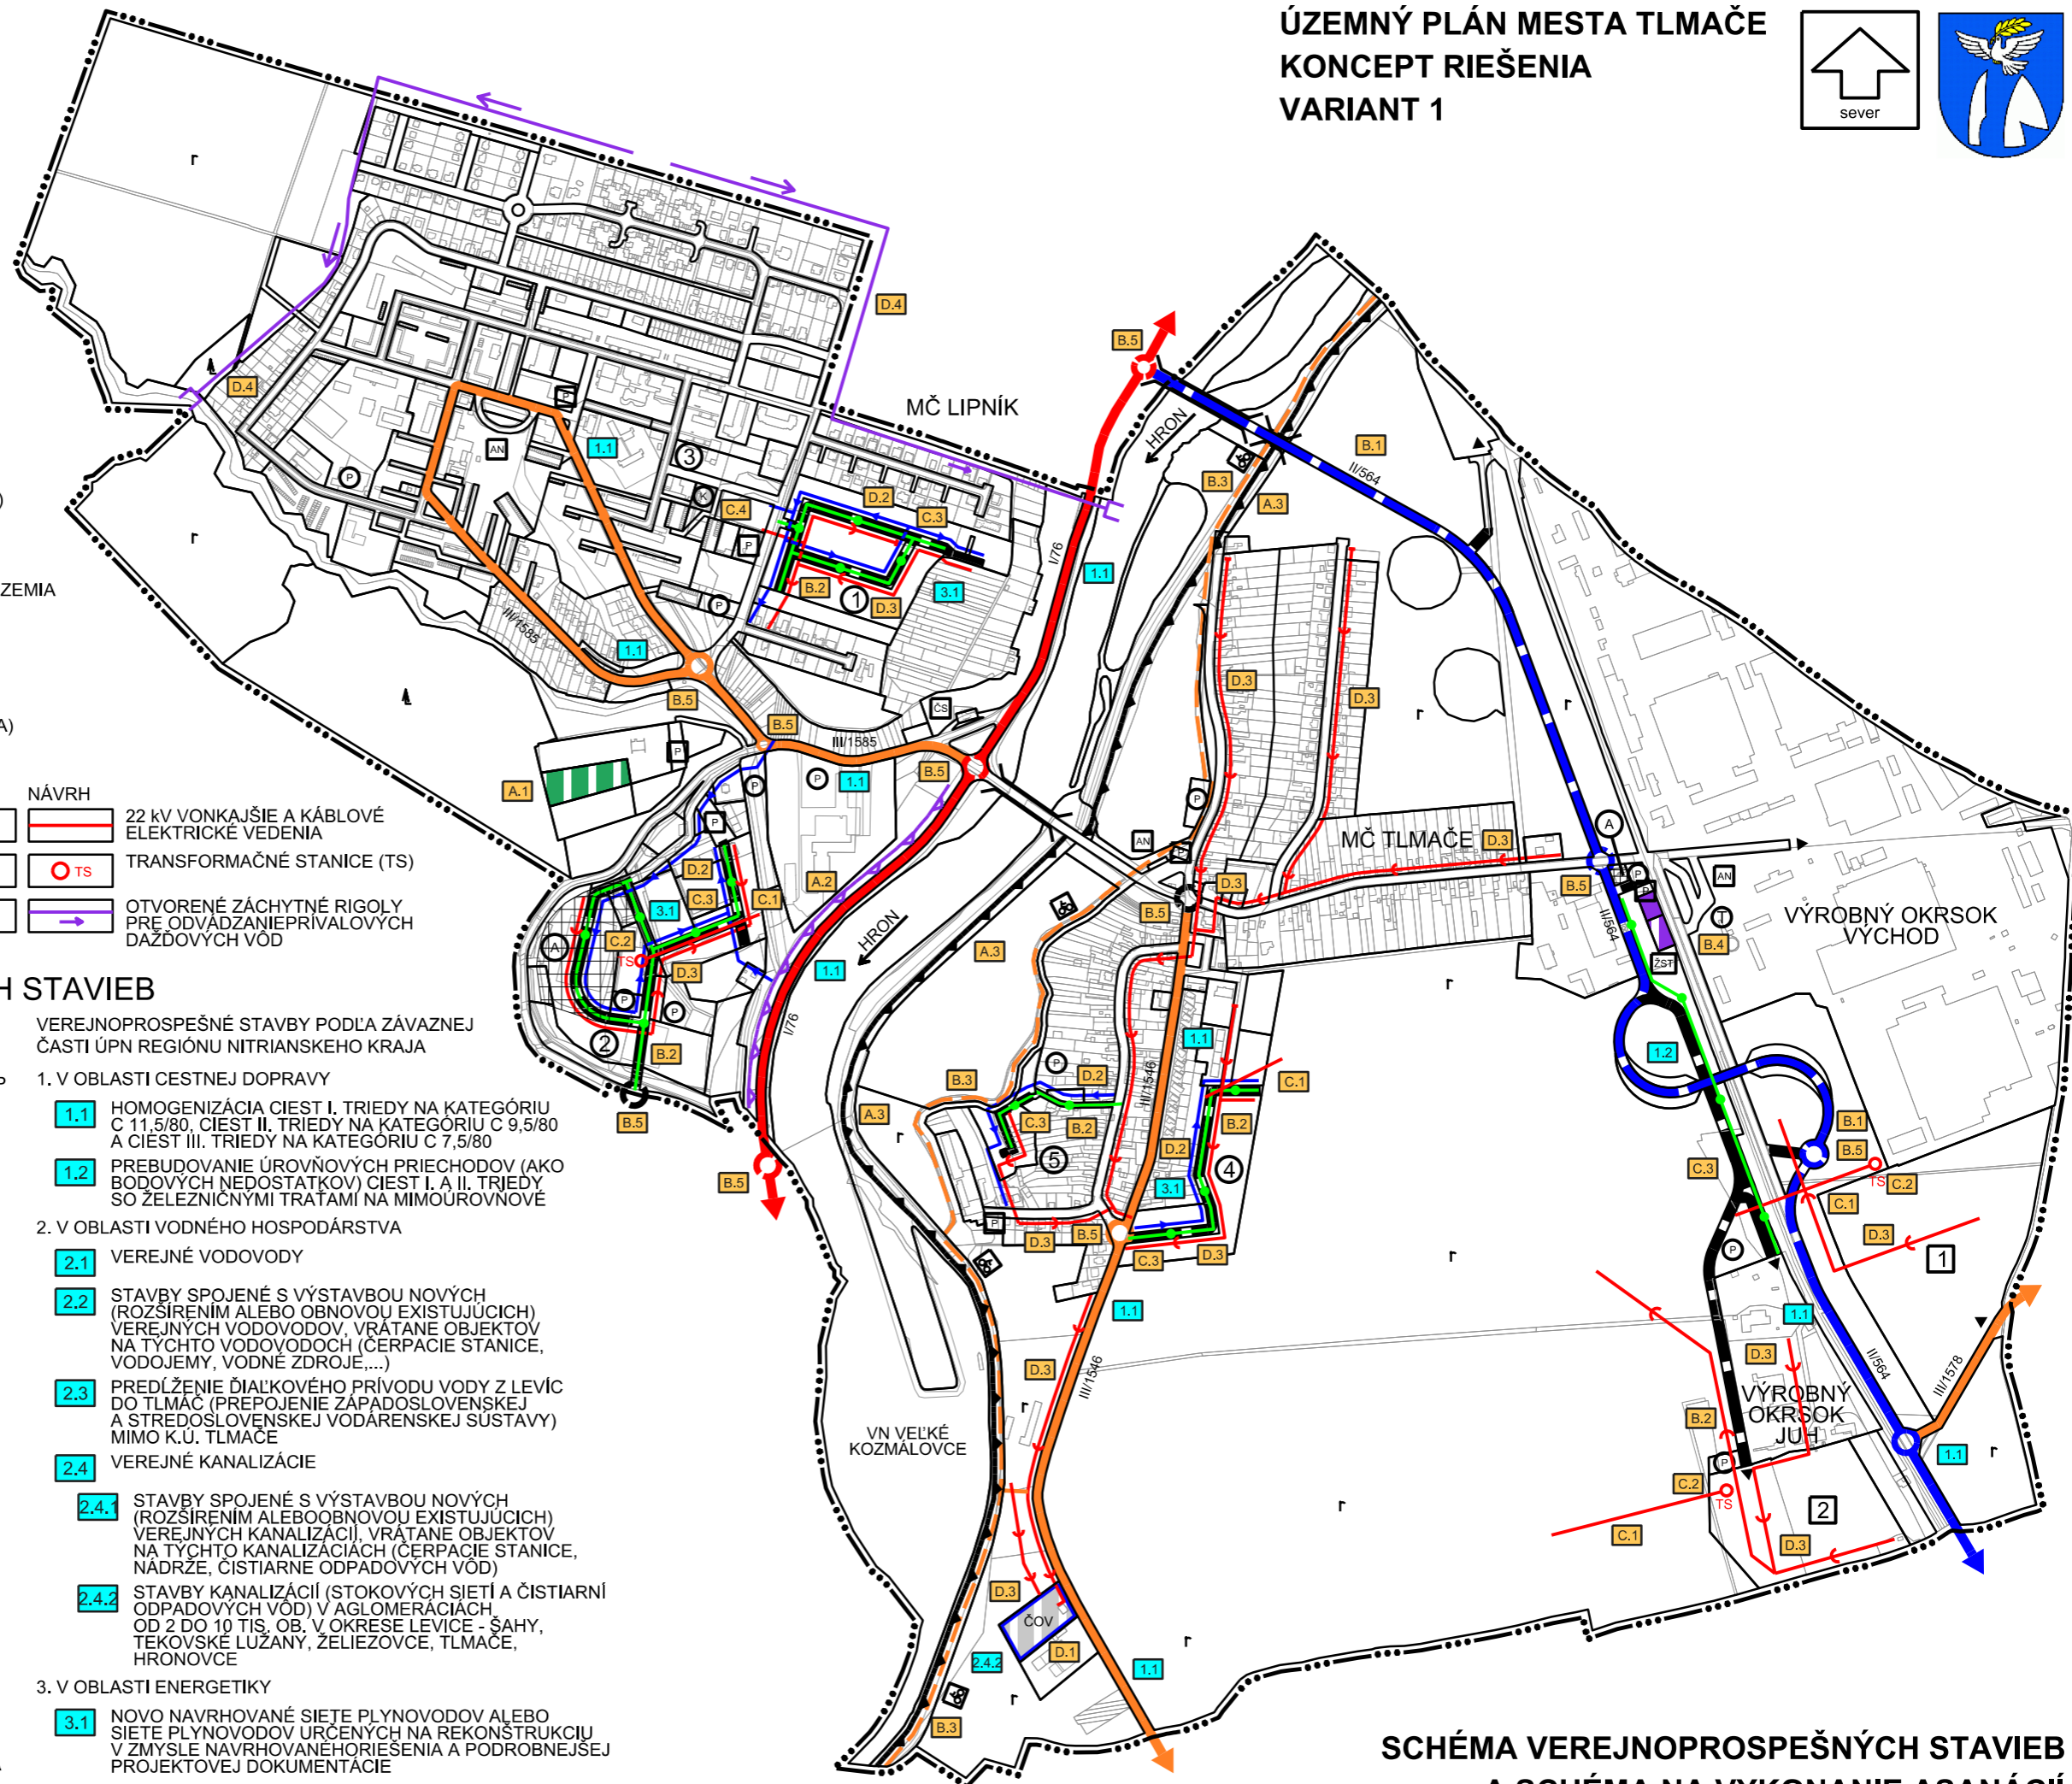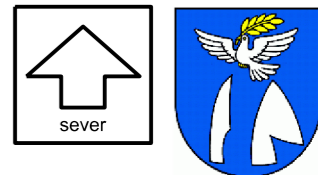

**SCHÉMA VEREJNOPROSPEŠNÝCH STAVIEB
A SCHÉMA NA VYKONANIE ASANÁCIÍ**