


NÁVRH V1

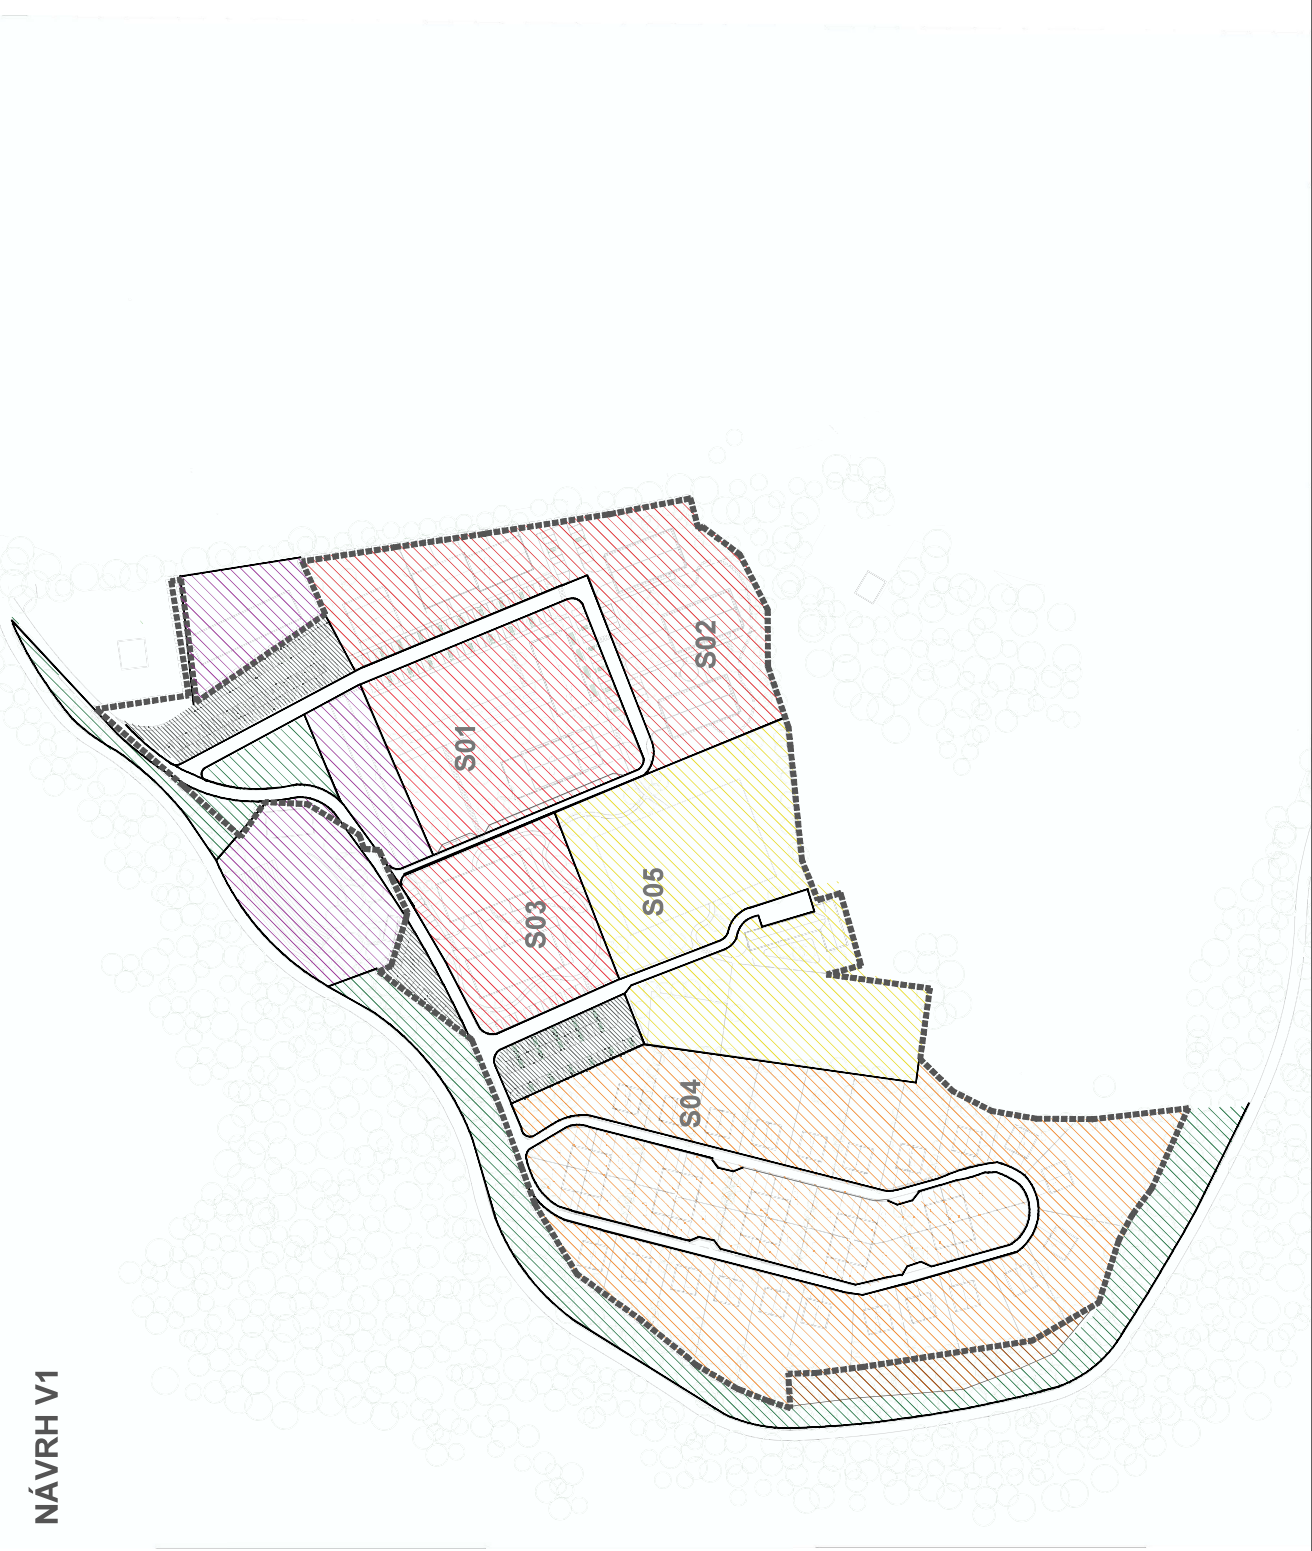

LEGENDA

	PLNICA
	DOUKUPNE PARSELY ZAROCITAJE DO PROJEKTU
	STUPNY
	HRANICE UZEMIA
	PLNICA
	ROZVOJOVY
	ORGANIZACNY
	PARADIZMA
	SPORT
	ROZVOJOVY



SEKTOR	ROZLOHA POZEMKU V M ²	ZASTAVANOSŤ M ²	MAX POČET PODLAŽÍ	HPP	IPP ŠTÚDIA	MAX IPP	INDEX ZASTAVANOSTI	MAX ZASTAVANOSŤ	ZELENĚN	KZ MIN
S 01	6895.1	869.0	5	3278.0000	0.475413	1.2	0.126032	0.3	0.8446	0.4
S 02	9454.3	2835	5	10388.0000	1.098758	1.2	0.298963	0.3	0.6124	0.4
S 03	4521.0	1161.0	5	4148	0.917499	1.2	0.256803	0.3	0.6342	0.4
S 04	24690	3700	2	7400.0000	0.299716	0.3	0.149656	0.15	0.869563	0.6
S 05	11781.5									



AUTOR	Ing. arch. Peter Horák, PhD	INVEST. MESTO	Tímače Kč. Tímače
ZODF. PROJ.	Ing. arch. Peter Horák, PhD	IMPRESIA, s.r.o.	IMPRESIA, s.r.o. Mechurova 9, Bratislava, PEČ 861 01, SR
ADRESA ZP	Falkovceva 217/14 821 08 Bratislava	MIERKA	1:1500
VYPRACOVAL	Ing. arch. Tomáš Beňa	STUPEN	ARCHITEKTONICKO URBANISTICKÁ ŠTÚDIA
NAZOV STAVBY	Rekreačno - obytná zóna Tímače	ČASŤ	ARCHITEKTURA A URBANIZMUS
NAZOV VÝKR.	Základná regulácia - bilancia	FORMÁT	A2
FORMÁT		ČÍSLO VÝKR.	06
DÁTUM	December 2024		