



ÚZEMNÝ PLÁN MESTA TLMAČE KONCEPT RIEŠENIA VARIANT 1

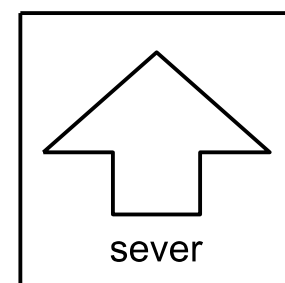

M 1 : 5 000

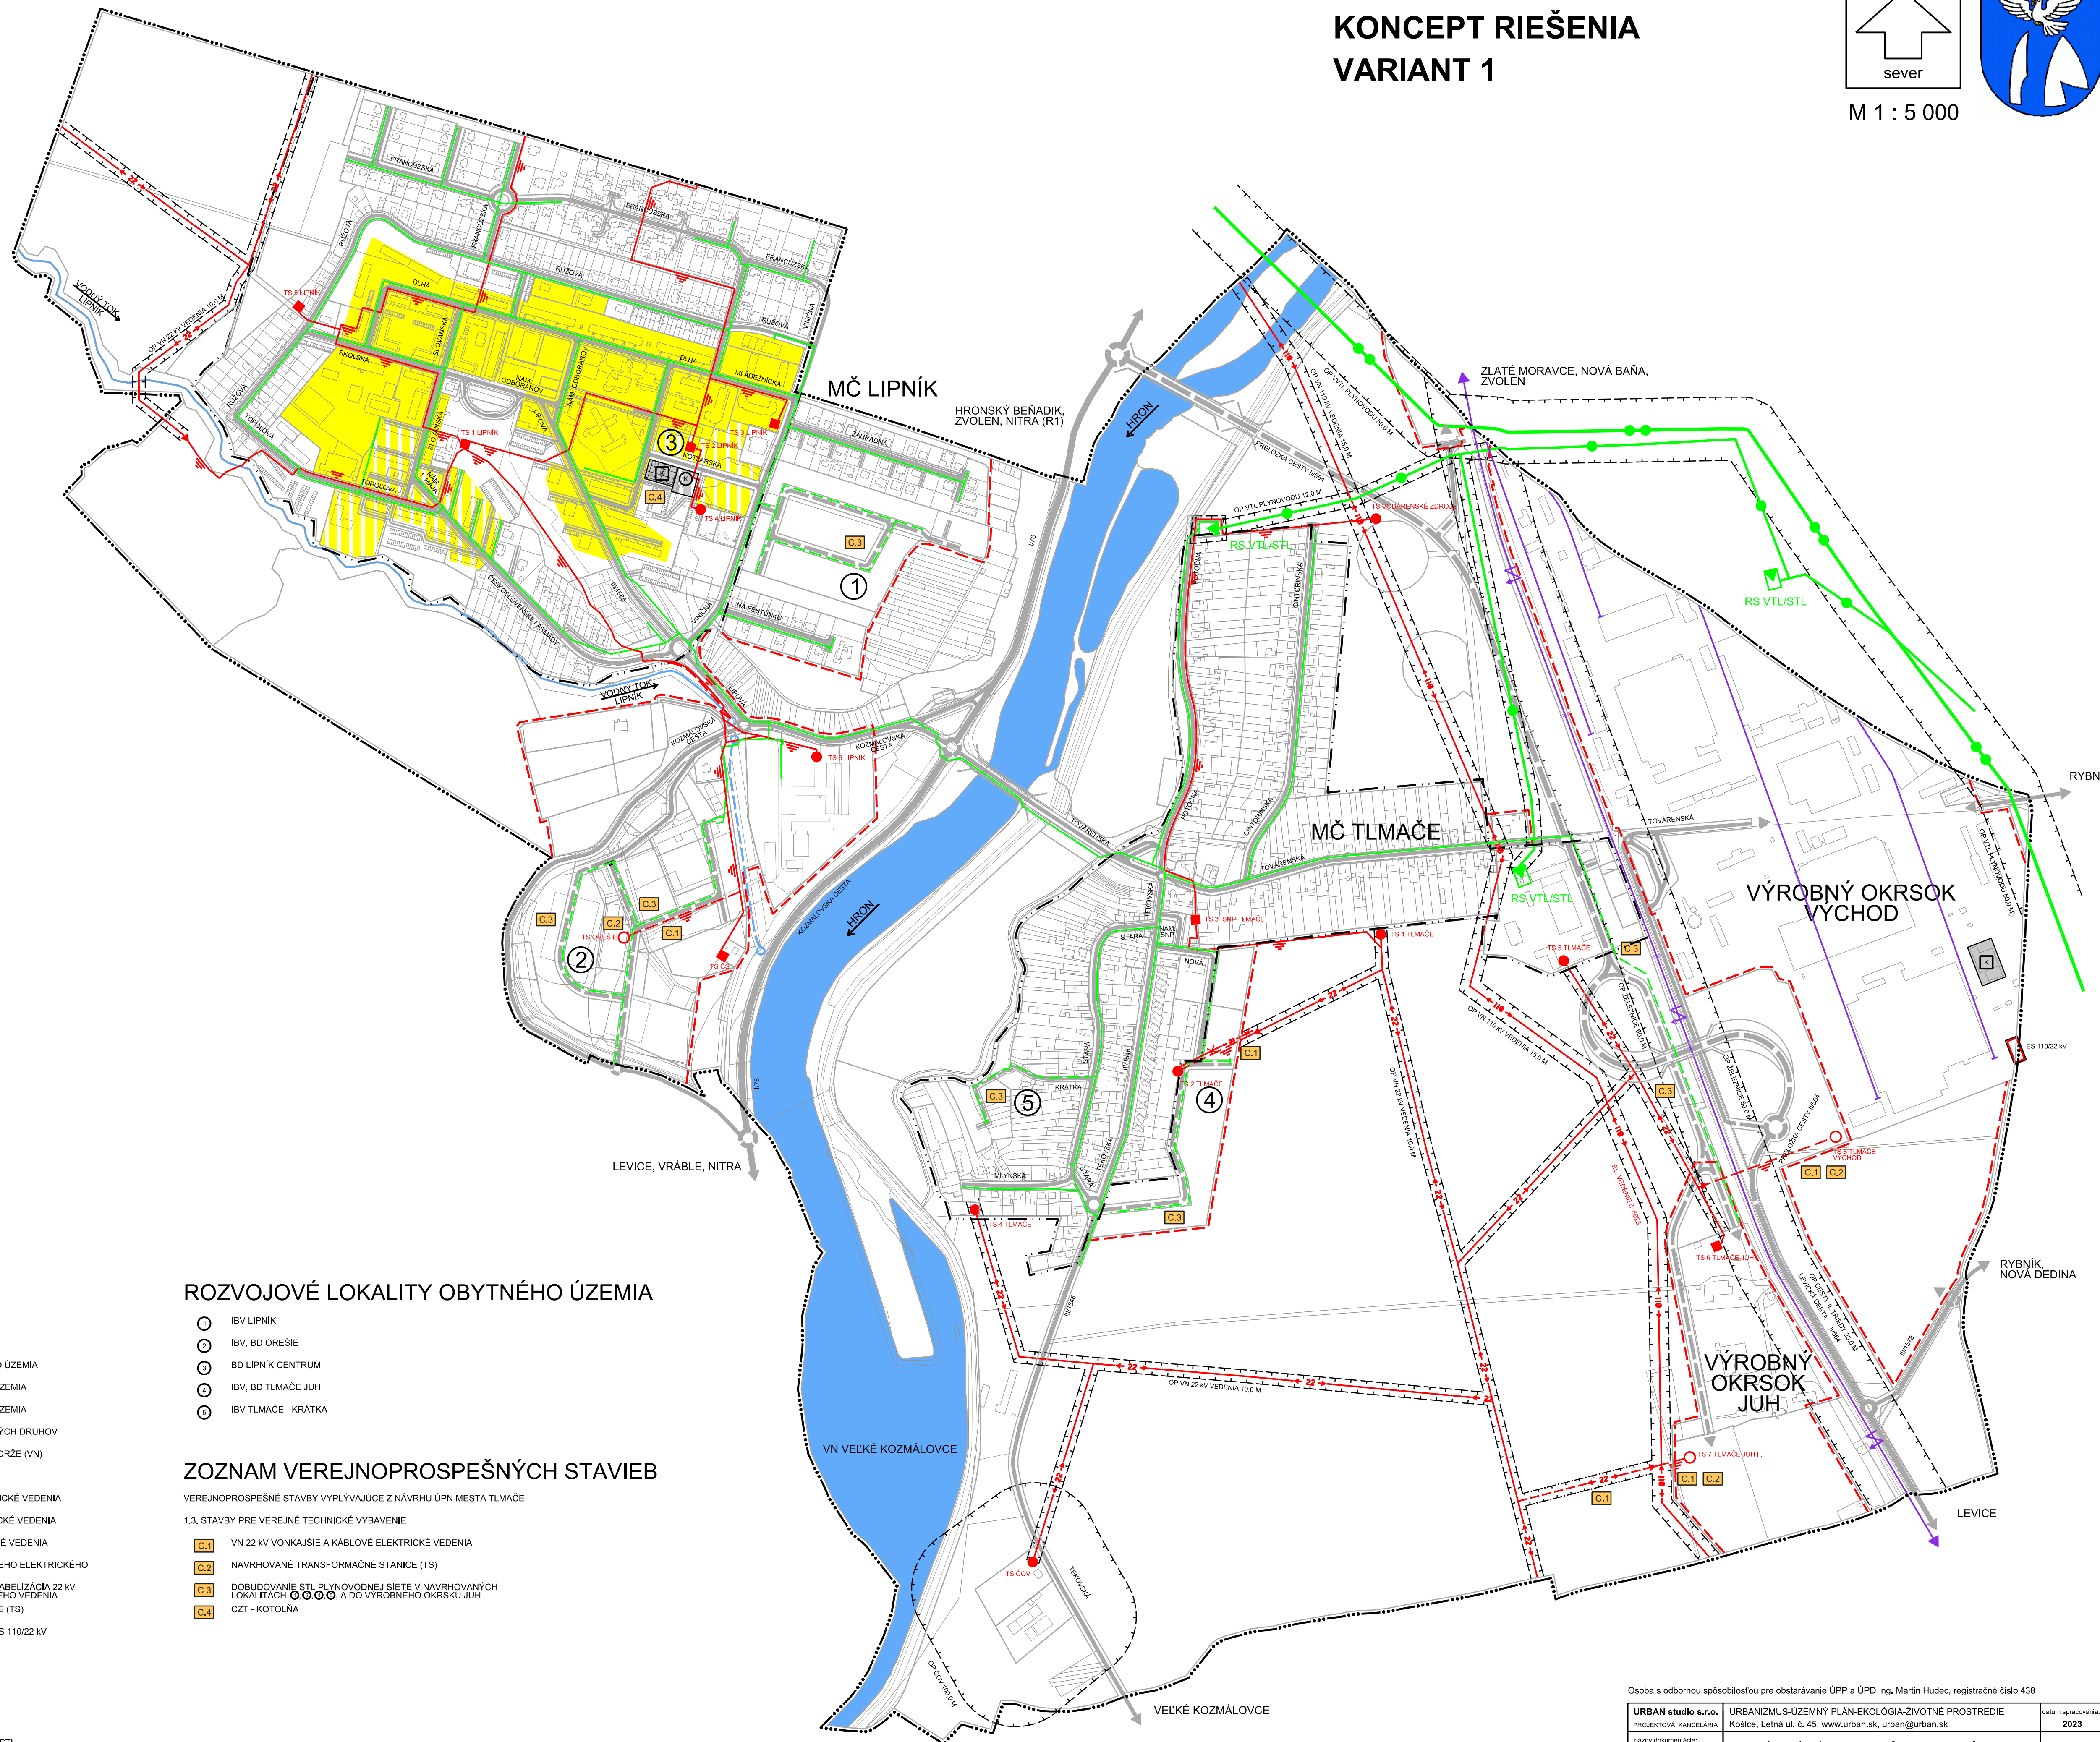

LEGENDA

- STAV NÁVRH
I. HRANICE, OCHRANNÉ PÁSMA
- HRANICA KATASTRÁLNEHO ÚZEMIA
 - HRANICA ZASTAVANÉHO ÚZEMIA K 01.01.1990
 - HRANICA ZASTAVANÉHO ÚZEMIA
 - OCHRANNÉ PÁSMA VŠETKYCH DRUHOV
 - VODNÉ TOKY A VODNÉ NÁDRŽE (VN)
- II. ZÁSOBOVANIE ELEKTRICKOU ENERGIOU
- 110 kV VONKAJŠIE ELEKTRICKÉ VEDENIA
 - 22 kV VONKAJŠIE ELEKTRICKÉ VEDENIA
 - 22 kV KÁBLOVÉ ELEKTRICKÉ VEDENIA
 - PŘECHOD 22 kV VONKAJŠIEHO ELEKTRICKÉHO VEDENIA DO KÁBLA
 - DEMONTÁŽ A NÁSLEDNÁ KABELIZÁCIA 22 kV VONKAJŠIEHO ELEKTRICKÉHO VEDENIA
 - TRANSFORMAČNÉ STANICE (TS)
 - ELEKTRICKÉ ROZVODNÉ ES 110/22 kV
- III. ZÁSOBOVANIE ZEMNÝM PLYNOM
- VVTL PLYNOVOD
 - VTL PLYNOVOD
 - STL PLYNOVOD
 - REGULAČNÁ STANICA VTL/STL
- IV. ZÁSOBOVANIE TEPLOM
- ZDROJ TEPLA
 - ZÁSTAVBA ZÁSOBOVANÁ TEPLOM Z CENTRÁLNEHO ZDROJA

ROZVOJOVÉ LOKALITY OBYTNÉHO ÚZEMIA

- ① IBV LIPNÍK
- ② IBV, BD OREŠIE
- ③ BD LIPNÍK CENTRUM
- ④ IBV, BD TLMAČE JUH
- ⑤ IBV TLMAČE - KRÁTKA

ZOZNAM VEREJNOPROSPEŠNÝCH STAVIEB

VEREJNOPROSPEŠNÉ STAVBY VYPLYVAJÚCE Z NÁVRHU ÚPN MESTA TLMAČE

1.3. STAVBY PRE VEREJNÉ TECHNICKÉ VYBAVENIE

- VN 22 kV VONKAJŠIE A KÁBLOVÉ ELEKTRICKÉ VEDENIA
- NAVRHOVANÉ TRANSFORMAČNÉ STANICE (TS)
- DOBUDOVANIE STL PLYNOVODNEJ SIETE V NAVRHOVANÝCH LOKALITÁCH
- CZT - KOTOLŇA

Osoba s odbornou spôsobilosťou pre obstarávanie ÚPP a ÚPD Ing. Martin Hudec, registračné číslo 438		datum spracovania: 2023
URBAN studio s.r.o. PROJEKTOVÁ KANCELÁRIA Košice, Letná ul. č. 45, www.urban.sk, urban@urban.sk	URBANIZMUS-ÚZEMNÝ PLÁN-EKOLÓGIA-ZIVOTNÉ PROSTREDIE	
názov dokumentácie:	ÚZEMNÝ PLÁN MESTA TLMAČE - KONCEPT RIEŠENIA	
názov výkresu:	VÝKRES VEREJNEHO TECHNICKÉHO VYBAVENIA NÁVRH ZÁSOBOVANIA ELEKTRICKOU ENERGIOU, ZEMNÝM PLYNOM A TELEKOMUNIKAČNÝCH SIETI A ZARIADENÍ	
návrhateľ: ING. ARCH. D. HUDEC	projektant: Ing. Brožková	5A mberka: 1:5 000
ARCHIGRAPH	grafika: Ing. arch. Kriššán Neboňaj ARCHITEKTONICKO-GRAFICKÉ STUDIO, Letná 45, 041 01 Košice	