



ÚZEMNÝ PLÁN MESTA TLMAČE KONCEPT RIEŠENIA VARIANT 1

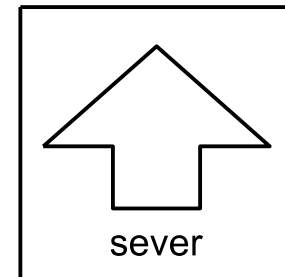

M 1 : 5 000

DO VODOJEMOV KOZÁROVCE

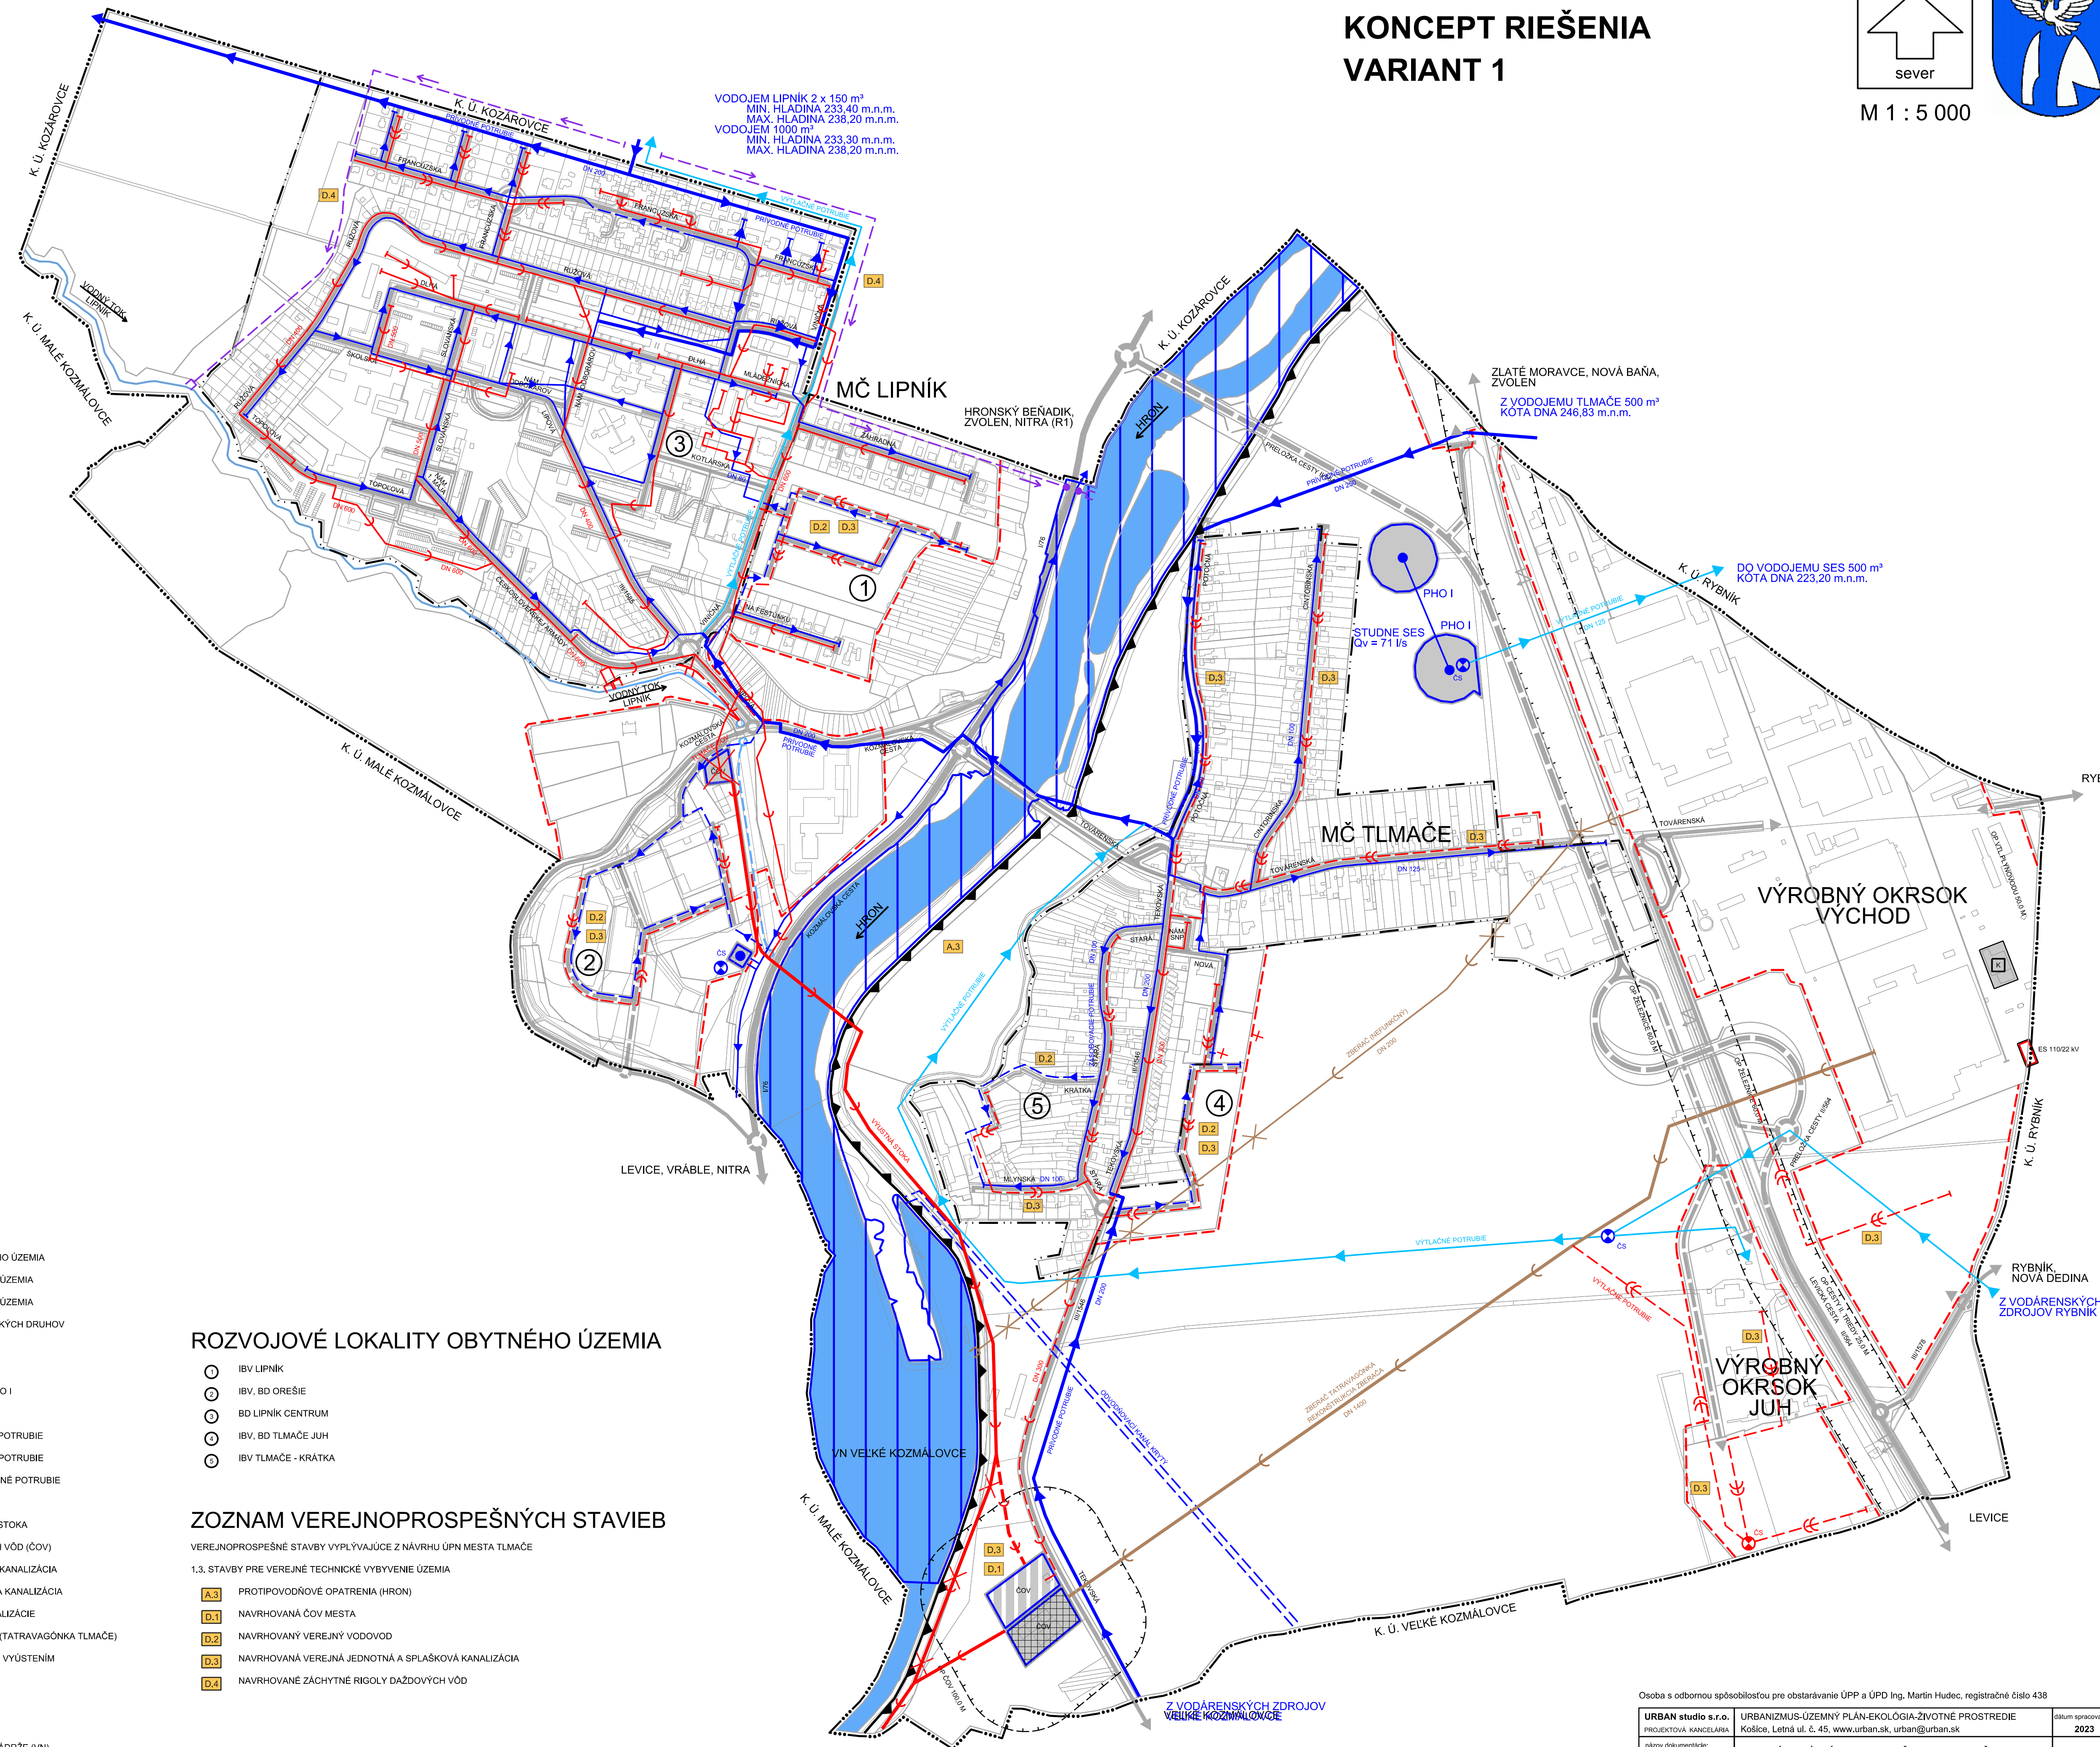

LEGENDA

- STAV NÁVRH
I. HRANICE, OCHRANNÉ PÁSMA
- HRANICA KATASTRÁLNEHO ÚZEMIA
 - HRANICA ZASTAVANÉHO ÚZEMIA K 01.01.1990
 - HRANICA ZASTAVANÉHO ÚZEMIA
 - OCHRANNÉ PÁSMA VŠETKÝCH DRUHOV
- VODNÉ HOSPODÁRSTVO
I. ZÁSOBOVANIE PITNOU VODOU
- VODÁRENSKÝ ZDROJ, PHO I
 - ČERPAČIE STANICE
 - PRÍVODNÉ VODOVODNÉ POTRUBIE
 - VÝTLAČNÉ VODOVODNÉ POTRUBIE
 - ZÁSOBOVACIE VODOVODNÉ POTRUBIE
- II. ODKANALIZOVANIE, ČOV
- VÝUSTNÁ KANALIZAČNÁ STOKA
 - ČISTIARENĽ ODPADOVÝCH VŮD (ČOV)
 - JEDNOTNÁ GRAVITAČNÁ KANALIZÁCIA
 - ČERPAČIE STANICE KANALIZÁCIE
 - JEDNOTNÁ KANALIZÁCIA (TATRÁVAGÓNKA TLMAČE)
 - ODLAHOVACIA STOKA S VYÚSTENÍM
 - ZRUŠENIE KANALIZÁCIE
 - ZRUŠENIE ČOV MESTA
- III. VODNÉ TOKY A PLOCHY
- VODNÉ TOKY A VODNÉ NÁDRŽE (VN)
 - ZÁPLAVOVÉ ÚZEMIE TOKU HRON PODIĽA MPO
 - PROTIPROVDNÁ OCHRANA TOKU HRON, OCHRANNÉ HRÁDZE
 - ODVODŇOVACÍ KANÁL (KRYTÝ) (HYDROMELIORÁCIE s.p.)
 - OTVORENÉ ZÁCHYTNÉ RIGOLY PRE ODVÁDZANIE PRÍVALOVÝCH DAŽDOVÝCH VŮD

ROZVOJOVÉ LOKALITY OBYTNÉHO ÚZEMIA

- ① IBV LIPNÍK
- ② IBV, BD OREŠIE
- ③ BD LIPNÍK CENTRUM
- ④ IBV, BD TLMAČE JUH
- ⑤ IBV TLMAČE - KRÁTKA

ZOZNAM VEREJNOPROSPEŠNÝCH STAVIEB

- VEREJNOPROSPEŠNÉ STAVBY VYPLYVAJÚCE Z NÁVRHU ÚPN MESTA TLMAČE
- 1.3. STAVBY PRE VEREJNÉ TECHNICKÉ VYBÝVENIE ÚZEMIA
- PROTIPOVDNÉ OPATRENIA (HRON)
 - NAVRHOVANÁ ČOV MESTA
 - NAVRHOVANÝ VEREJNÝ VODOVOD
 - NAVRHOVANÁ VEREJNÁ JEDNOTNÁ A SPLAŠKOVÁ KANALIZÁCIA
 - NAVRHOVANÉ ZÁCHYTNÉ RIGOLY DAŽDOVÝCH VŮD

Osoba s odbornou spôsobilosťou pre obstarávanie ÚPP a ÚPD Ing. Martin Hudec, registračné číslo 438		datum spracovania:
URBAN studio s.r.o. PROJEKTOVÁ KANCELÁRIA názov dokumentácie:	URBANIZMUS-ÚZEMNÝ PLÁN-EKOLÓGIA ŽIVOTNÉHO PROSTREDIE Košice, Letná ul. č. 45, www.urban.sk, urban@urban.sk ÚZEMNÝ PLÁN MESTA TLMAČE - KONCEPT RIEŠENIA	2023
názov výkresu:	VÝKRES VEREJNÉHO TECHNICKÉHO VYBÁVENIA NAVHR VODNÉHO HOSPODÁRSTVA	
návrh realizovať: ING. ARCH. D. HUDEC	projektant: Ing. MoĽčan, Ing. Drošárová	4A
ARCHIGRAPH	grafika: Ing. arch. Kriššán Neboňaj ARCHITEKTONICKO-GRAFICKÉ STUDIO, Letná 45, 041 01 Košice	
mberka:		1:5 000