



ÚZEMNÝ PLÁN MESTA TLMAČE KONCEPT RIEŠENIA VARIANT 2

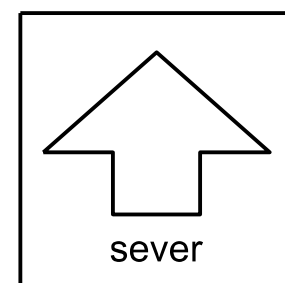

M 1 : 5 000

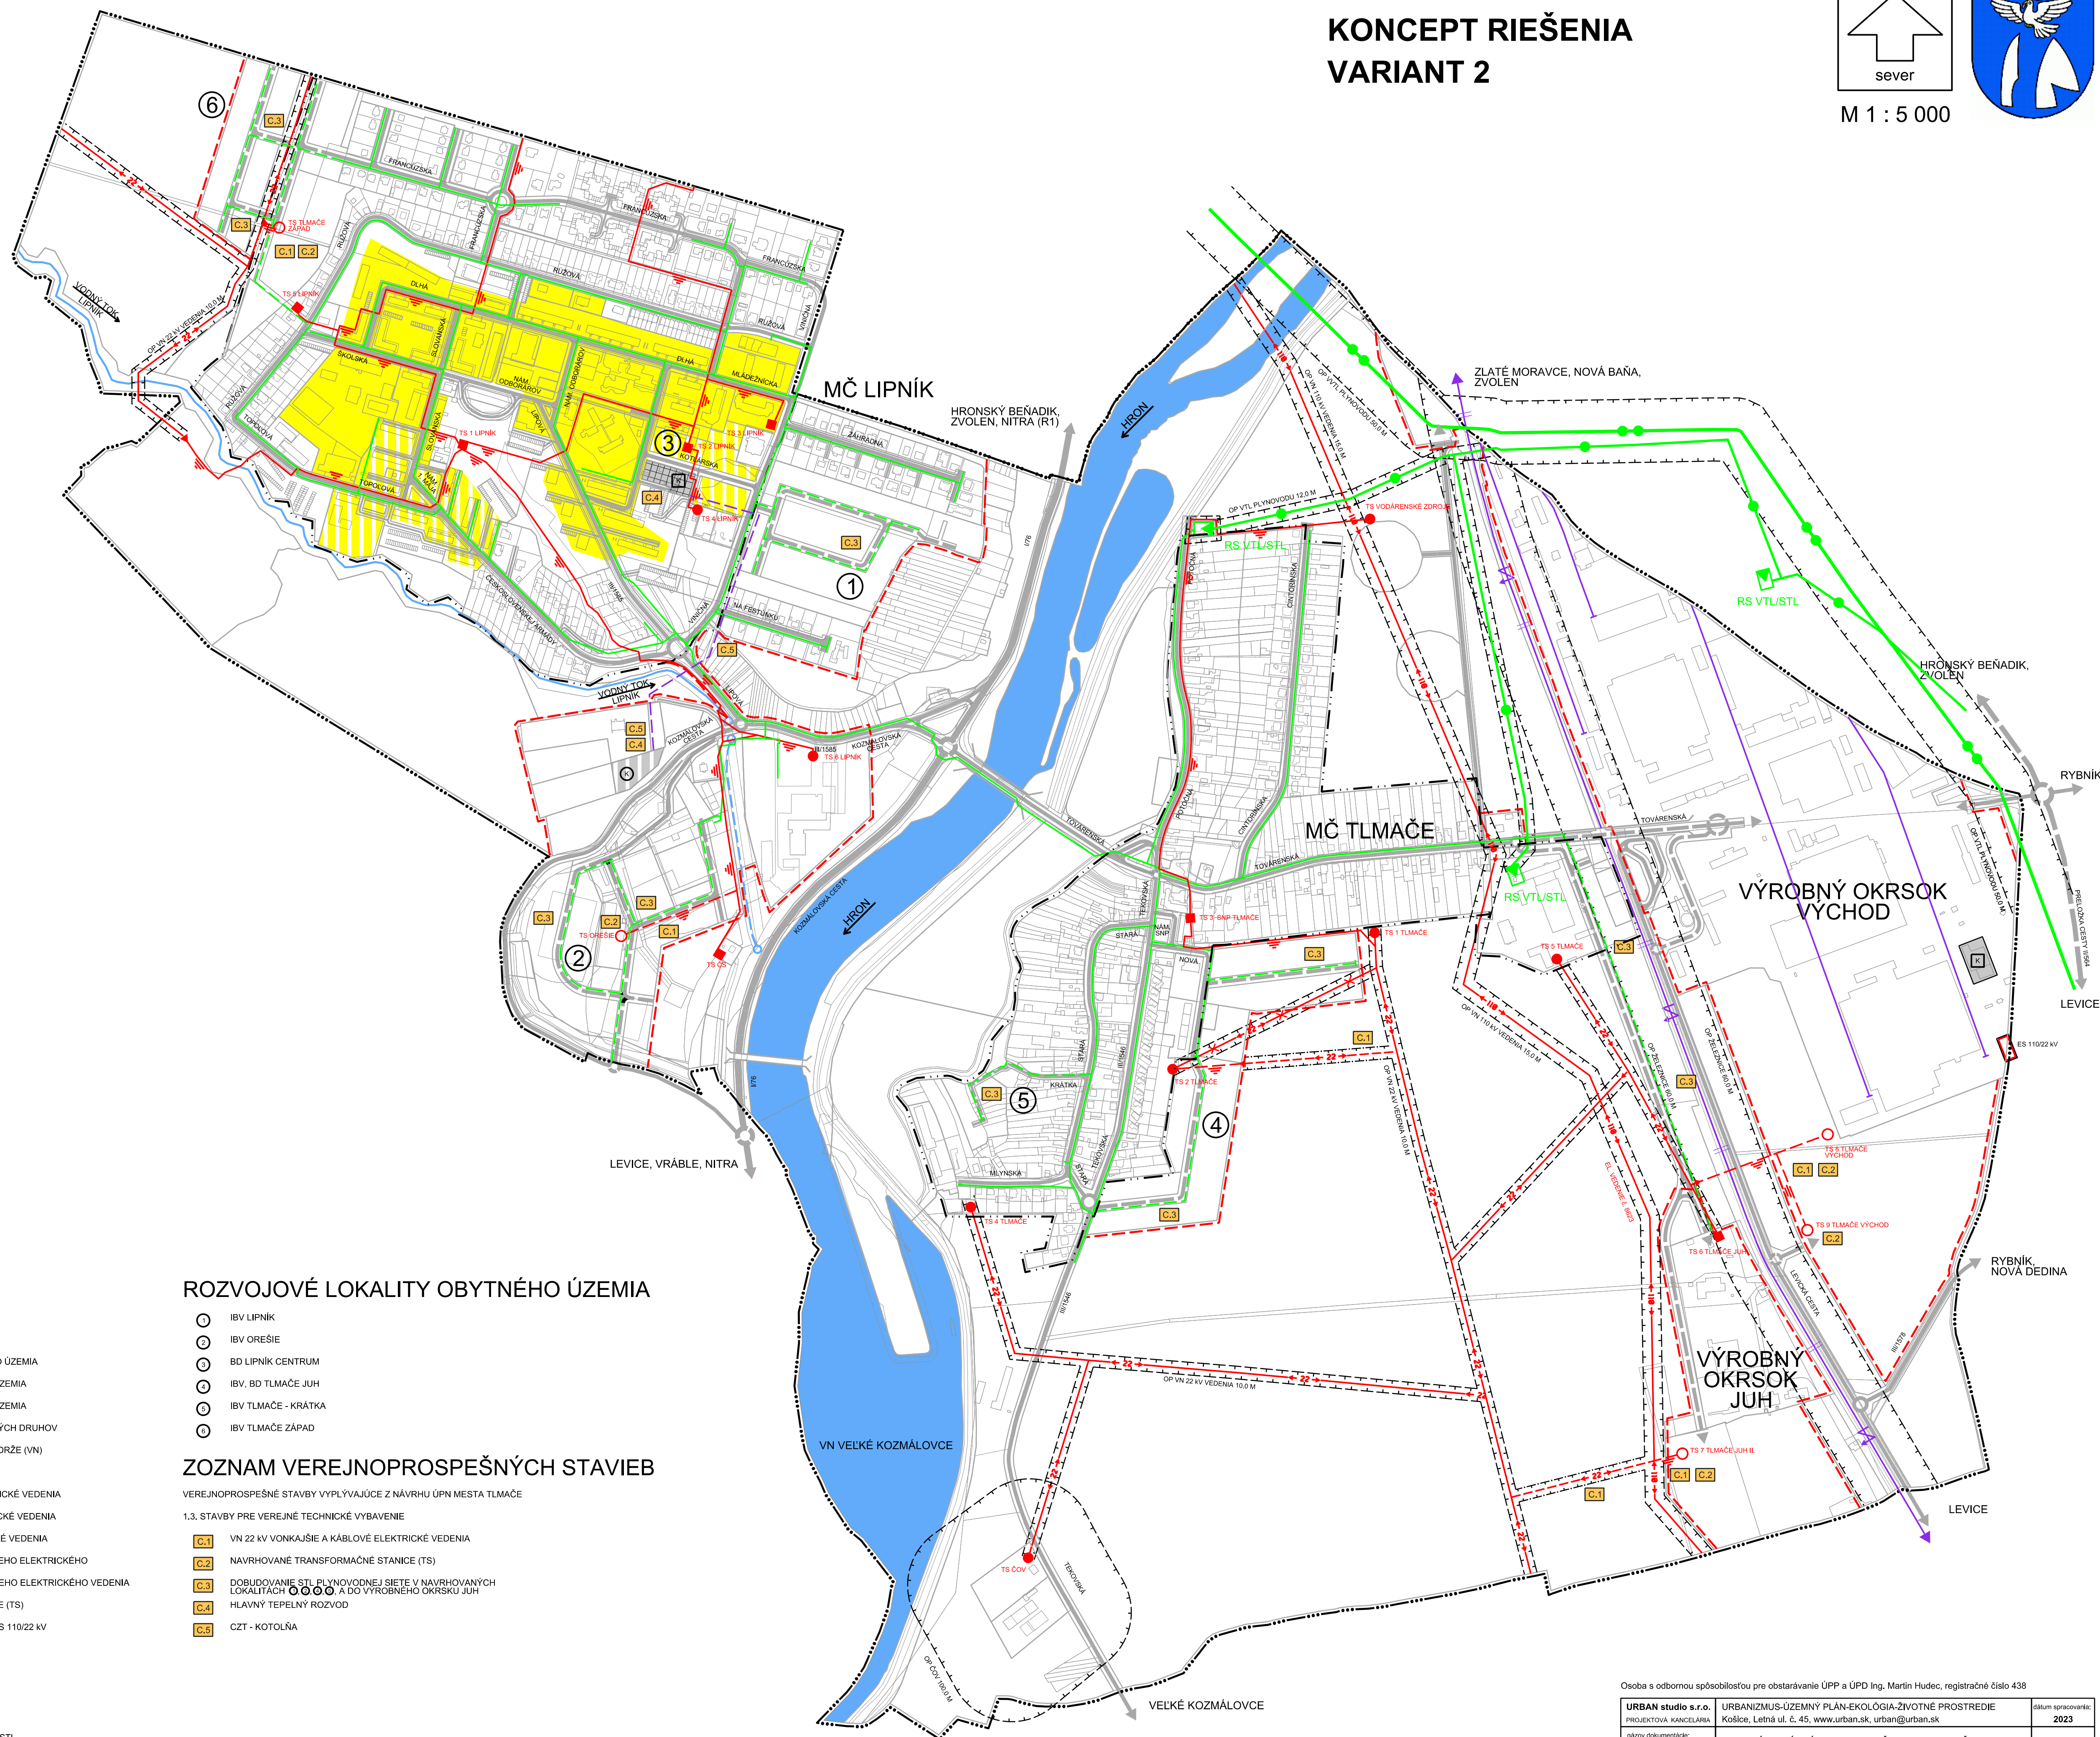

LEGENDA

- STAV NÁVRH
- I. HRANICE, OCHRANNÉ PÁSMA
- HRANICA KATASTRÁLNEHO ÚZEMIA
 - HRANICA ZASTAVANÉHO ÚZEMIA K 01.01.1990
 - HRANICA ZASTAVANÉHO ÚZEMIA
 - OCHRANNÉ PÁSMA VŠETKYCH DRUHOV
 - VODNÉ TOKY A VODNÉ NÁDRŽE (VN)
- II. ZÁSOBOVANIE ELEKTRICKOU ENERGIOU
- 110 kV VONKAJŠIE ELEKTRICKÉ VEDENIA
 - 22 kV VONKAJŠIE ELEKTRICKÉ VEDENIA
 - 22 kV KÁBLOVÉ ELEKTRICKÉ VEDENIA
 - PŘECHOD 22 kV VONKAJŠIEHO ELEKTRICKÉHO VEDENIA DO KÁBLA
 - ZRUŠENIE 22 kV VONKAJŠIEHO ELEKTRICKÉHO VEDENIA
 - TRANSFORMAČNÉ STANICE (TS)
 - ELEKTRICKÉ ROZVODNÉ ES 110/22 kV
- III. ZÁSOBOVANIE ZEMNÝM PLYNOM
- VTL PLYNOVOD
 - VTL PLYNOVOD
 - STL PLYNOVOD
 - REGULÁČNÁ STANICA VTL/STL
- IV. ZÁSOBOVANIE TEPLOM
- ZDROJ TEPLA
 - ZÁSTAVBA ZÁSOBOVANÁ TEPLOM Z CENTRÁLNEHO ZDROJA
 - HLAVNÝ TEPELNÝ ROZVOD

ROZVOJOVÉ LOKALITY OBYTNÉHO ÚZEMIA

- ① IBV LIPNÍK
- ② IBV OREŠIE
- ③ BD LIPNÍK CENTRUM
- ④ IBV, BD TLMAČE JUH
- ⑤ IBV TLMAČE - KRÁTKA
- ⑥ IBV TLMAČE ZÁPAD

ZOZNAM VEREJNOPROSPEŠNÝCH STAVIEB

- VEREJNOPROSPEŠNÉ STAVBY VYPLYVAJUCE Z NÁVRHU ÚPN MESTA TLMAČE
- 1.3. STAVBY PRE VEREJNÉ TECHNICKÉ VYBAVENIE
- VN 22 kV VONKAJŠIE A KÁBLOVÉ ELEKTRICKÉ VEDENIA
 - NAVRHOVANÉ TRANSFORMAČNÉ STANICE (TS)
 - DOBUDOVANIE STL PLYNOVODNEJ SIETE V NAVRHOVANÝCH LOKALITÁCH ○○○○ A DO VÝROBNÉHO OKRSKU JUH
 - HLAVNÝ TEPELNÝ ROZVOD
 - CZT - KOTOLŇA

Osoba s odbornou spôsobilosťou pre obstarávanie ÚPP a ÚPD Ing. Martin Hudec, registračné číslo 438		datum spracovania:
URBAN studio s.r.o. PROJEKTOVÁ KANCELÁRIA	URBANIZMUS-ÚZEMNÝ PLÁN-EKOLOGIA-ŽIVOTNÉ PROSTREDIE Košice, Letná ul. č. 45, www.urban.sk, urban@urban.sk	2023
názov dokumentácie:	ÚZEMNÝ PLÁN MESTA TLMAČE - KONCEPT RIEŠENIA	
názov výkresu:	VÝKRES VEREJNEHO TECHNICKÉHO VYBAVENIA NÁVRH ZÁSOBOVANIA ELEKTRICKOU ENERGIOU, ZEMNÝM PLYNOM A TELEKOMUNIKAČNÝCH SÍŤI A ZARIADENÍ	
návrhý riaditeľ: ING. ARCH. D. HUDEC	projektant: Ing. Erőtková	5B mberka: 1:5 000
ARCHIGRAPH	grafika: Ing. arch. Kriššán Neboňaj ARCHITEKTONICKO-GRAFICKÉ STUDIO, Letná 45, 041 01 Košice	