



# ÚZEMNÝ PLÁN MESTA TLMAČE KONCEPT RIEŠENIA VARIANT 2

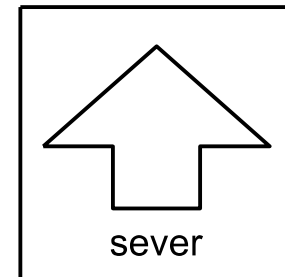

M 1 : 5 000

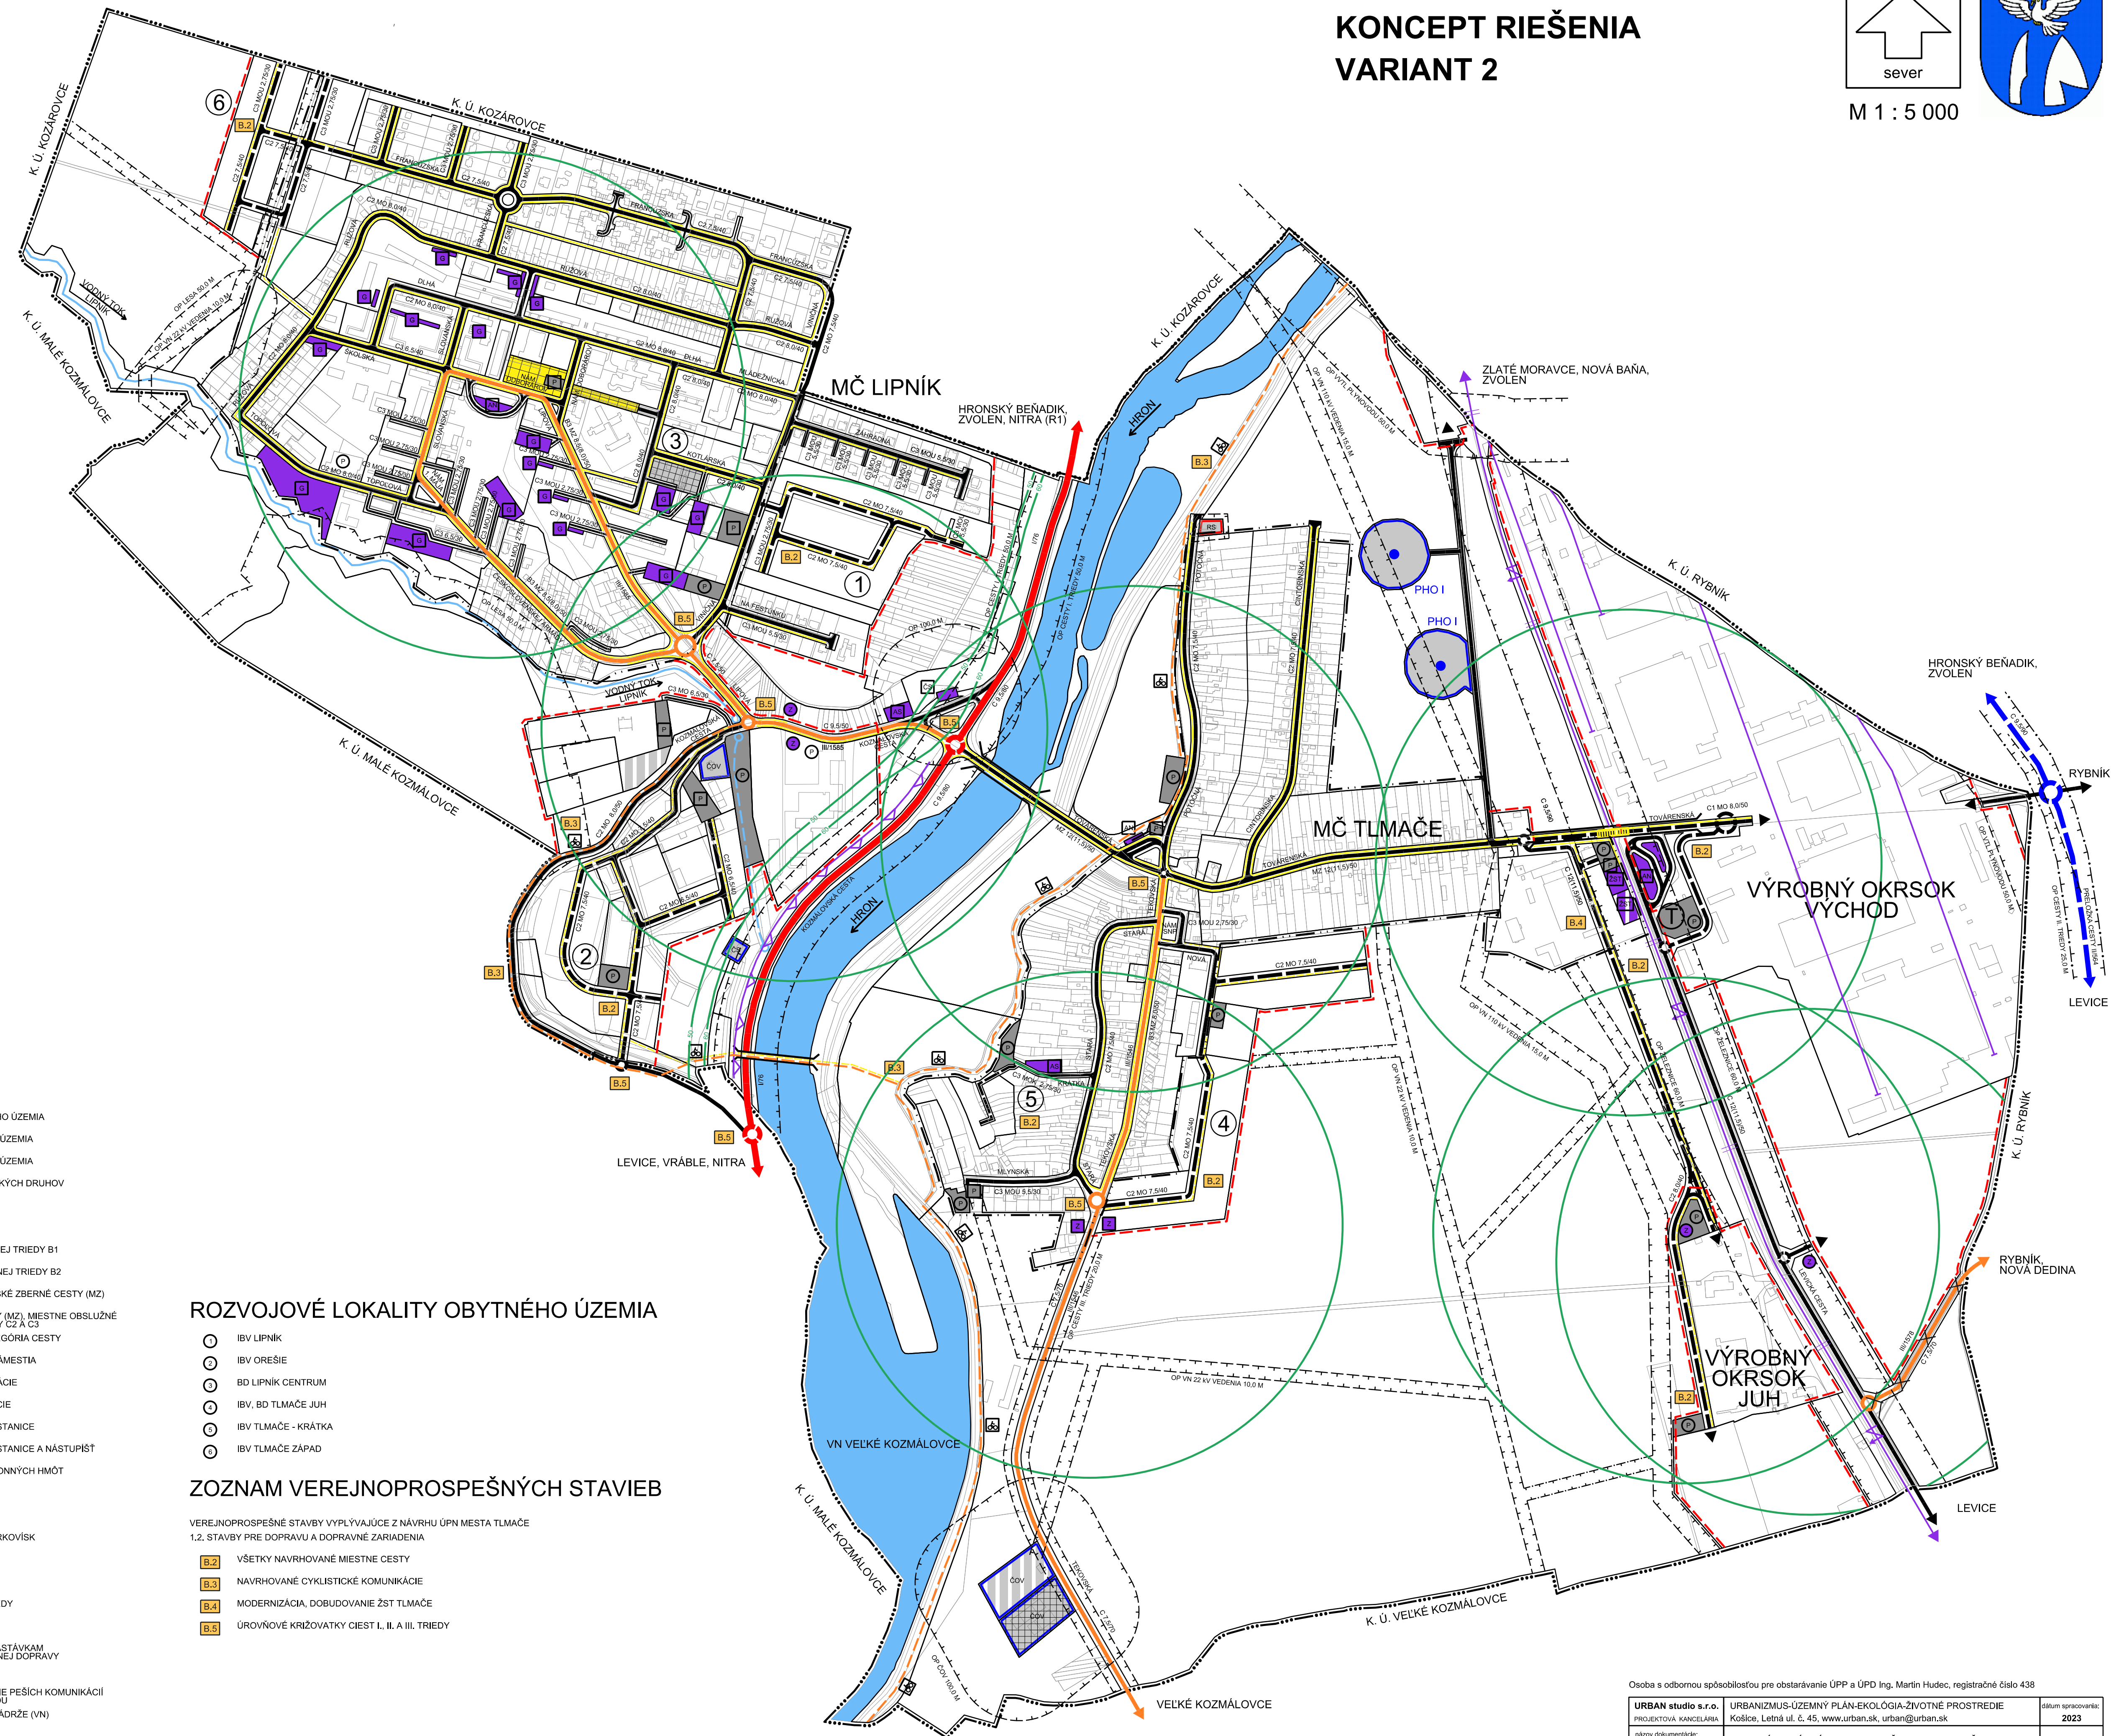

## LEGENDA

- STAV NÁVRH
- I. HRANICE, OCHRANNÉ PÁSMA
- HRANICA KATASTRÁLNEHO ÚZEMIA
  - HRANICA ZASTAVANÉHO ÚZEMIA K 01.01.1990
  - HRANICA ZASTAVANÉHO ÚZEMIA
  - OCHRANNÉ PÁSMA VŠETKÝCH DRUHOV
- III. DOPRAVA A DOPRAVNÉ ZARIADENIA
- CESTNÁ DOPRAVA
- CESTA I. TRIEDY FUNKČNEJ TRIEDY B1
  - CESTA II. TRIEDY FUNKČNEJ TRIEDY B2
  - CESTY III. TRIEDY, MESTSKÉ ZBERNÉ CESTY (MZ) FUNKČNEJ TRIEDY B3
  - MESTSKÉ ZBERNÉ CESTY (MZ), MIESTNE OBSLUŽNÉ CESTY FUNKČNEJ TRIEDY C2 A C3
  - FUNKČNÁ TRIEDA A KATEGÓRIA CESTY
  - HLAVNÉ PEŠIE ZÓNY A NÁMESTIA
  - HLAVNÉ PEŠIE KOMUNIKÁCIE
  - CYKLISTICKÉ KOMUNIKÁCIE
  - PLOCHA AUTOBUSOVEJ STANICE
  - PLOCHA AUTOBUSOVEJ STANICE A NÁSTUPIŠŤ
  - ČERPACIA STANICA POHONNÝCH HMŔ
  - AUTOSERVISNÉ SLUŽBY
  - PLOCHY GARÁŽI
  - PLOCHY VEREJNÝCH PARKOVISK
  - MOSTNÉ STAVBY
  - ÚROVŇOVÉ KRÍŽOVATKY
  - ZRUŠENIE CESTY III. TRIEDY
  - PROTIHLUKOVÁ STENA
  - PEŠIA DOSTUPNOSŤ K ZASTÁVKAM AUTOBUSOVEJ HROMADNEJ DOPRAVY
  - IZOFOŇY HLUKU
  - MIMOUROVŇOVÉ KRÍŽENIE PEŠÍCH KOMUNIKÁCIÍ SO ŽELEZIČNOU DRÁHOU
  - VODNÉ TOKY A VODNÉ NÁDRŽE (VN)
- ŽELEZIČNÁ DOPRAVA
- ŽELEZIČNÁ TRATĎ DVOJKOLAJNÁ ELEKTRIFIKOVANÁ
  - ŽELEZIČNÁ VLEČKA
  - ŽELEZIČNÁ STANICA
  - TERMINÁL AUTOBUSOVEJ A ŽELEZIČNEJ DOPRAVY

## ROZVOJOVÉ LOKALITY OBYTNÉHO ÚZEMIA

- IBV LIPNÍK
- IBV OREŠIE
- BD LIPNÍK CENTRUM
- IBV, BD TLMAČE JUH
- IBV TLMAČE - KRÁTKA
- IBV TLMAČE ZÁPAD

## ZOZNAM VEREJNOPROSPEŠNÝCH STAVIEB

- VEREJNOPROSPEŠNÉ STAVBY VYPLYVAJÚCE Z NÁVRHU ÚPN MESTA TLMAČE  
1,2. STAVBY PRE DOPRAVU A DOPRAVNÉ ZARIADENIA
- VŠETKY NAVRHOVANÉ MIESTNE CESTY
  - NAVRHOVANÉ CYKLISTICKÉ KOMUNIKÁCIE
  - MODERNIZÁCIA, DOBUDOVANIE ŽST TLMAČE
  - ÚROVŇOVÉ KRÍŽOVATKY CIEST I., II. A III. TRIEDY

Osoba s odbornou spôsobilosťou pre obstarávanie ÚPP a ÚPD Ing. Martin Hudec, registračné číslo 438		odšum spracovávaná
URBAN studio s.r.o. PROJEKTOVÁ KANCELÁRIA názov dokumentácie:	URBANIZMUS-ÚZEMNÝ PLÁN-EKOLOGIA-ZIVOTNÉ PROSTREDIE Košice, Letná ul. č. 45, www.urban.sk, urban@urban.sk <b>ÚZEMNÝ PLÁN MESTA TLMAČE - KONCEPT RIEŠENIA</b>	2023
názov výkresu:	<b>VÝKRES RIEŠENIA VEREJNEHO DOPRAVNÉHO VYBAVENIA</b>	<b>3B</b>
návrhový tím:	projektant: Ing. Lipták, Ing. Škoda ING. ARCH. D. HUDEC	
grafika: Ing. arch. Kriššán Nebeňaj ARCHITECTONICKO-GRAFICKÉ STUDIO, Letná 45, 041 01 Košice	mškarka: 1:5 000	