



ÚZEMNÝ PLÁN MESTA TLMAČE KONCEPT RIEŠENIA VARIANT 1

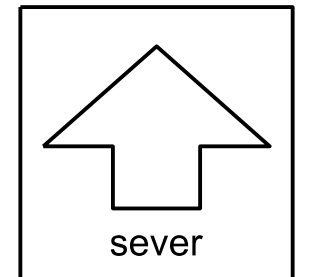

M 1 : 5 000

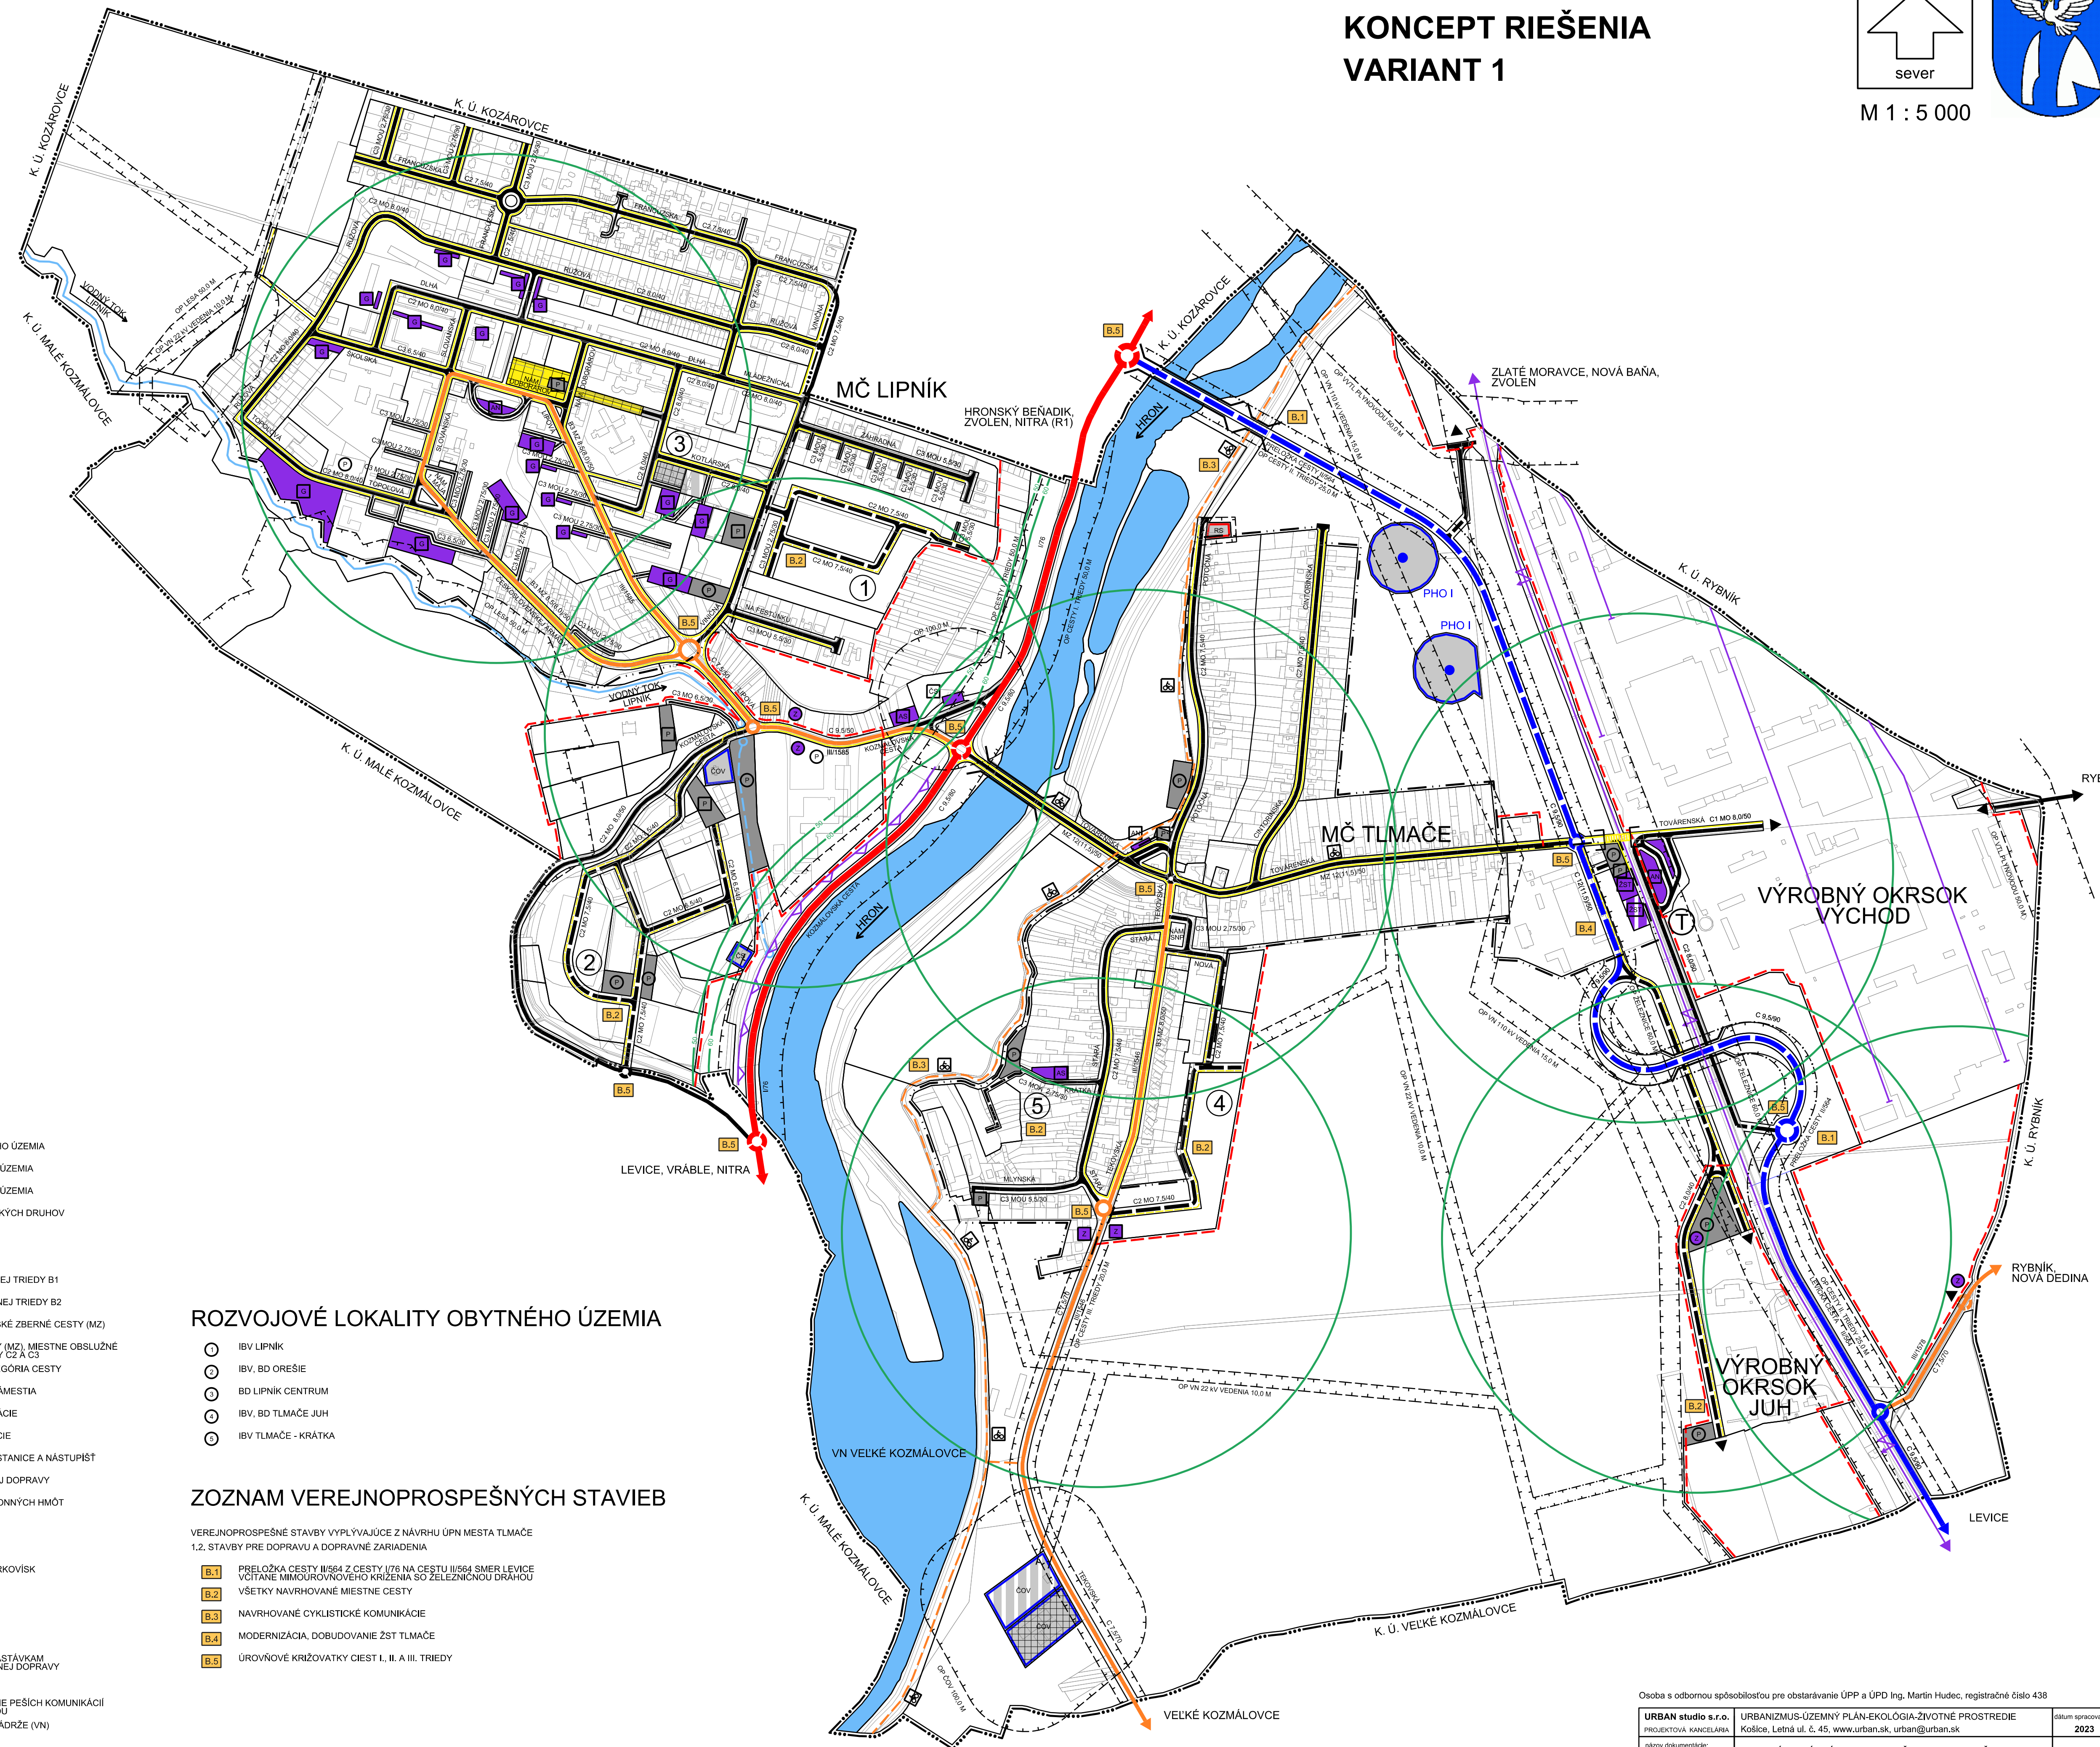

LEGENDA

- I. HRANICE, OCHRANNÉ PÁSMA**
- HRANICA KATASTRÁLNEHO ÚZEMIA
 - HRANICA ZASTAVANÉHO ÚZEMIA K 01.01.1990
 - HRANICA ZASTAVANÉHO ÚZEMIA
 - OCHRANNÉ PÁSMA VŠETKÝCH DRUHOV
- III. DOPRAVA A DOPRAVNÉ ZARIADENIA**
- CESTNÁ DOPRAVA**
- CESTA I, TRIEDY FUNKČNEJ TRIEDY B1
 - CESTA II, TRIEDY FUNKČNEJ TRIEDY B2
 - CESTY III, TRIEDY MESTSKÉ ZBERNÉ CESTY (MZ) FUNKČNEJ TRIEDY B3
 - MESTSKÉ ZBERNÉ CESTY (MZ), MIESTNE OBSLUŽNÉ CESTY FUNKČNEJ TRIEDY C2 A C3
 - FUNKČNÁ TRIEDA A KATEGÓRIA CESTY
 - HLAVNÉ PEŠIE ZÓNY A NÁMESTIA
 - HLAVNÉ PEŠIE KOMUNIKÁCIE
 - CYKLISTICKÉ KOMUNIKÁCIE
 - PLOCHA AUTOBUSOVEJ STANICE A NÁSTUPIŠŤ
 - ZASTÁVKY AUTOBUSOVEJ DOPRAVY
 - ČERPACIA STANICA POHONNÝCH HMŔ
 - AUTOSERVISNÉ SLUŽBY
 - PLOCHY GARÁŽI
 - PLOCHY VEREJNÝCH PARKOVÍSK
 - MOSTNÉ STAVBY
 - ÚROVŇOVÉ KRÍŽOVATKY
 - PROTIHLUKOVÁ STENA
 - PEŠIA DOSTUPNOSŤ K ZASTÁVKAM AUTOBUSOVEJ HROMADNEJ DOPRAVY
 - IZOFÓN Y HLUKU
 - MIMÓUROVŇOVÉ KRÍŽENIE PEŠÍCH KOMUNIKÁCIÍ SO ŽELEZIČNOU DRÁHOU
 - VODNÉ TOKY A VODNÉ NÁDRŽE (VN)
- ŽELEZIČNÁ DOPRAVA**
- ŽELEZIČNÁ TRÁŤ DVOJKOLAJNÁ ELEKTRIFIKOVANÁ
 - ŽELEZIČNÁ VLEČKA
 - ŽELEZIČNÁ STANICA
 - TERMINÁL AUTOBUSOVEJ A ŽELEZIČNEJ DOPRAVY

ROZVOJOVÉ LOKALITY OBYTNÉHO ÚZEMIA

- 1 IBV LIPNÍK
- 2 IBV, BD OREŠIE
- 3 BD LIPNÍK CENTRUM
- 4 IBV, BD TLMAČE JUH
- 5 IBV TLMAČE - KRÁTKA

ZOZNAM VEREJNOPROSPEŠNÝCH STAVIEB

- VEREJNOPROSPEŠNÉ STAVBY VYPLYVAJÚCE Z NÁVRHU ÚPN MESTA TLMAČE
1,2. STAVBY PRE DOPRAVU A DOPRAVNÉ ZARIADENIA
- B.1 PRELOŽKA CESTY III/564 Z CESTY I/76 NA CESTU III/564 SMER LEVICE VČITANE MIMÓUROVŇOVÉHO KRÍŽENIA SO ŽELEZIČNOU DRÁHOU
 - B.2 VŠETKY NAVRHOVANÉ MIESTNE CESTY
 - B.3 NAVRHOVANÉ CYKLISTICKÉ KOMUNIKÁCIE
 - B.4 MODERNIZÁCIA, DOBUDOVANIE ŽST TLMAČE
 - B.5 ÚROVŇOVÉ KRÍŽOVATKY CIEST I., II. A III. TRIEDY

Osoba s odbornou spôsobilosťou pre obstarávanie ÚPP a ÚPD Ing. Martin Hudec, registračné číslo 438		datum spracovania:
URBAN studio s.r.o. PROJEKTOVÁ KANCELÁRIA názov dokumentácie:	URBANIZMUS-ÚZEMNÝ PLÁN- EKOLÓGIA-ŽIVOTNÉ PROSTREDIE Košice, Letná ul. č. 45, www.urban.sk, urban@urban.sk ÚZEMNÝ PLÁN MESTA TLMAČE - KONCEPT RIEŠENIA	2023
názov výkresu:	VÝKRES RIEŠENIA VEREJNEHO DOPRAVNÉHO VYBAVENIA	3A
návrhový tím: ING. ARCH. D. HUDEC	projektant: Ing. Lipták, Ing. Škoda grafika: Ing. arch. Kriššán Nebeňaj ARCHITEKTONICKO-GRAFICKÉ STUDIO, Letná 45, 041 01 Košice	mškárka: 1:5 000